


# 坪山区马峦街道江岭广场片区城市更新单元拟拆除范围示意图

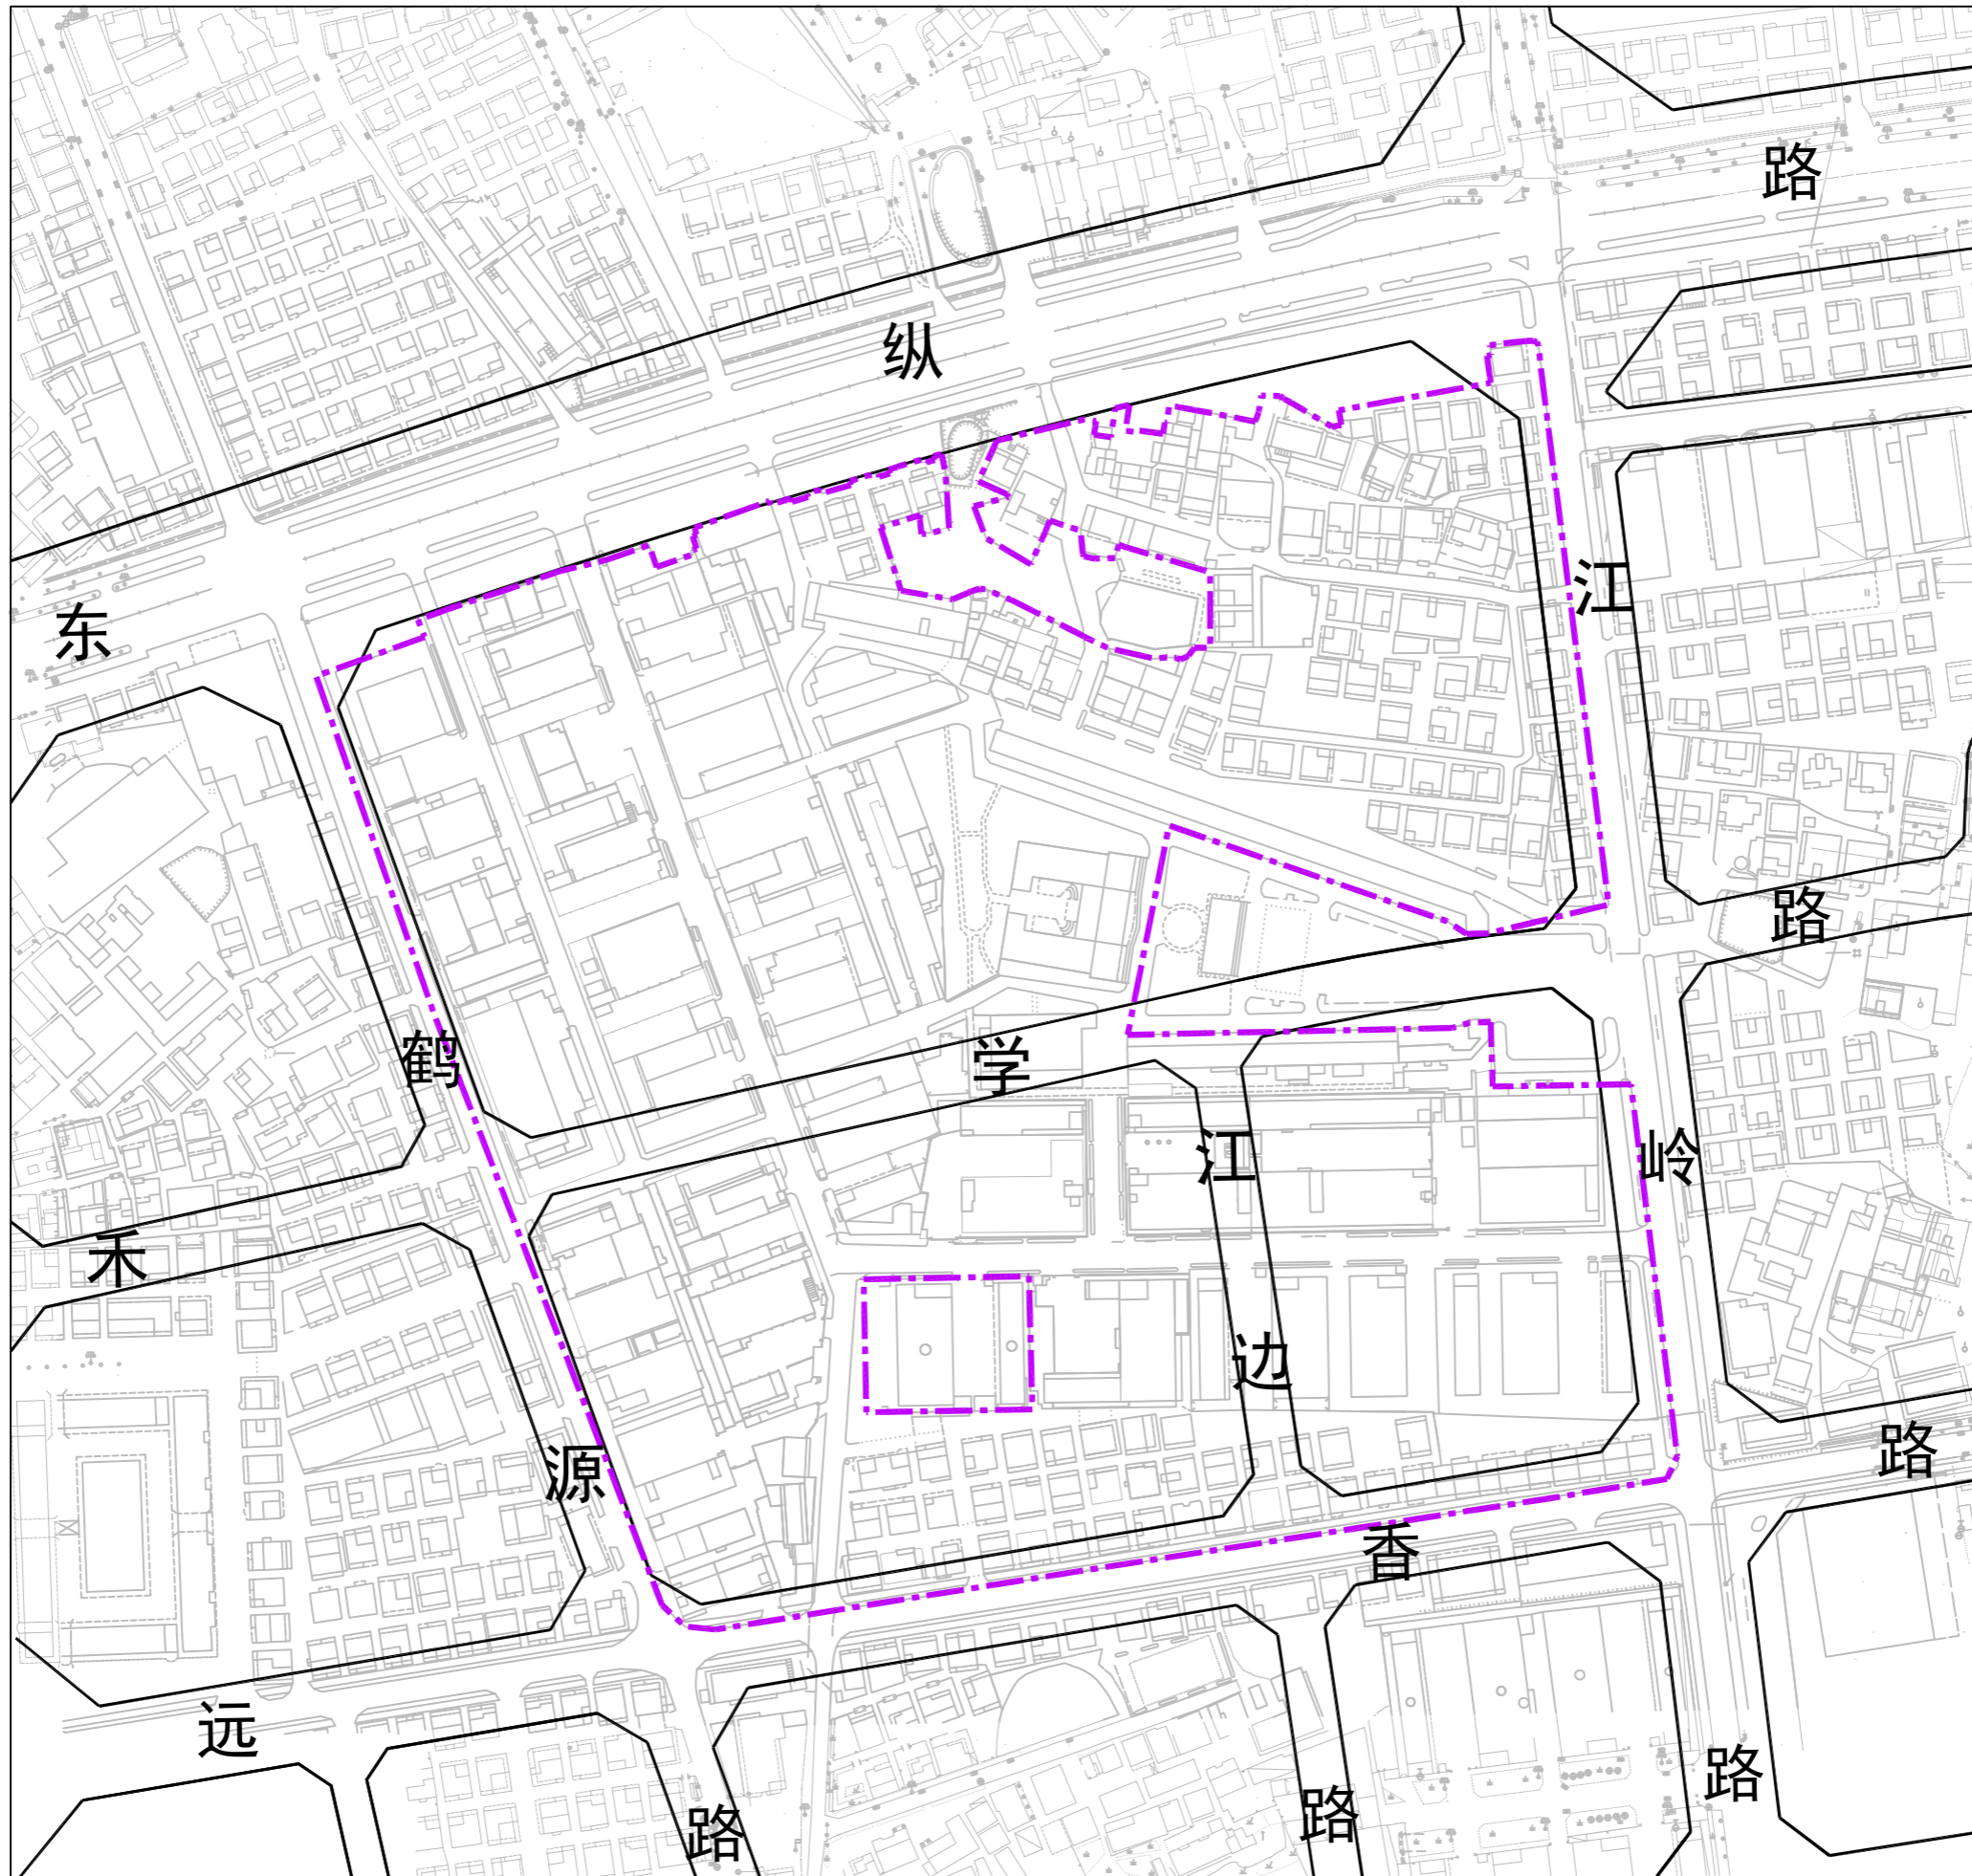

拟拆除范围用地面积：125958m<sup>2</sup>