


| | | | | | | | | |
|-----------|-----|----|-----------|-----|----|---------|-----|----|
| 专业名称 | 姓名 | 日期 | 专业名称 | 姓名 | 日期 | 专业名称 | 姓名 | 日期 |

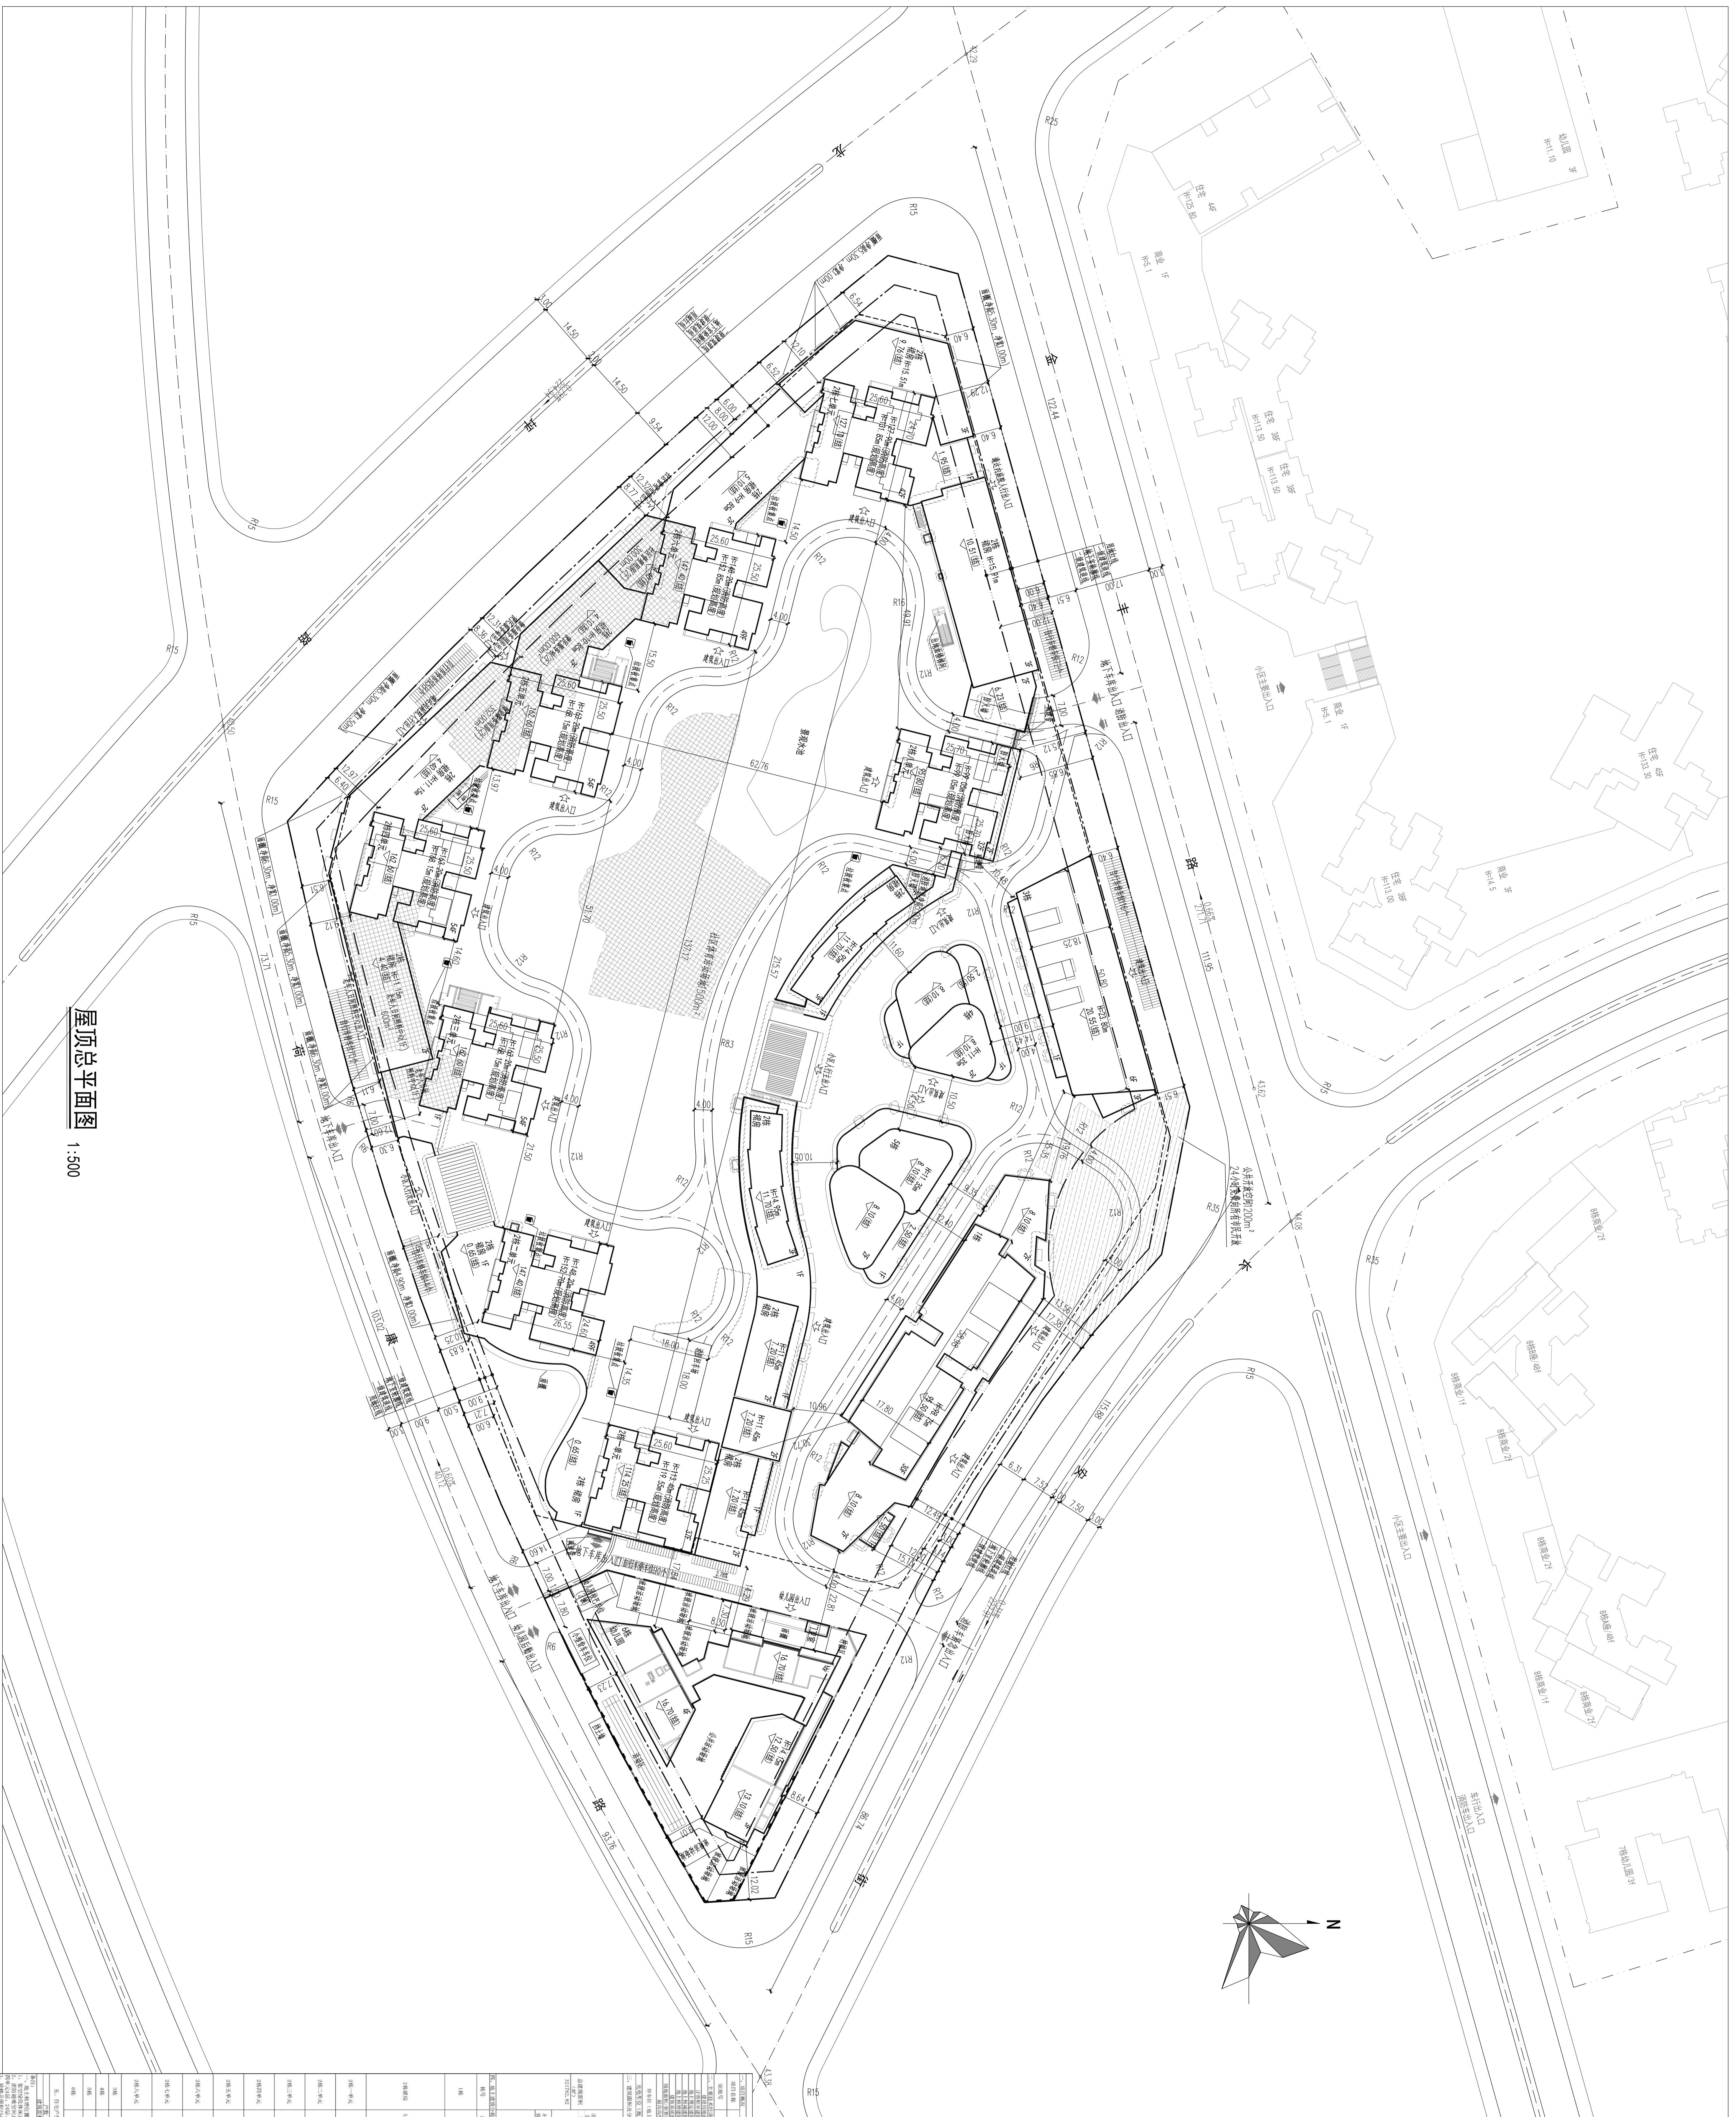

屋顶总平面图 1:500











