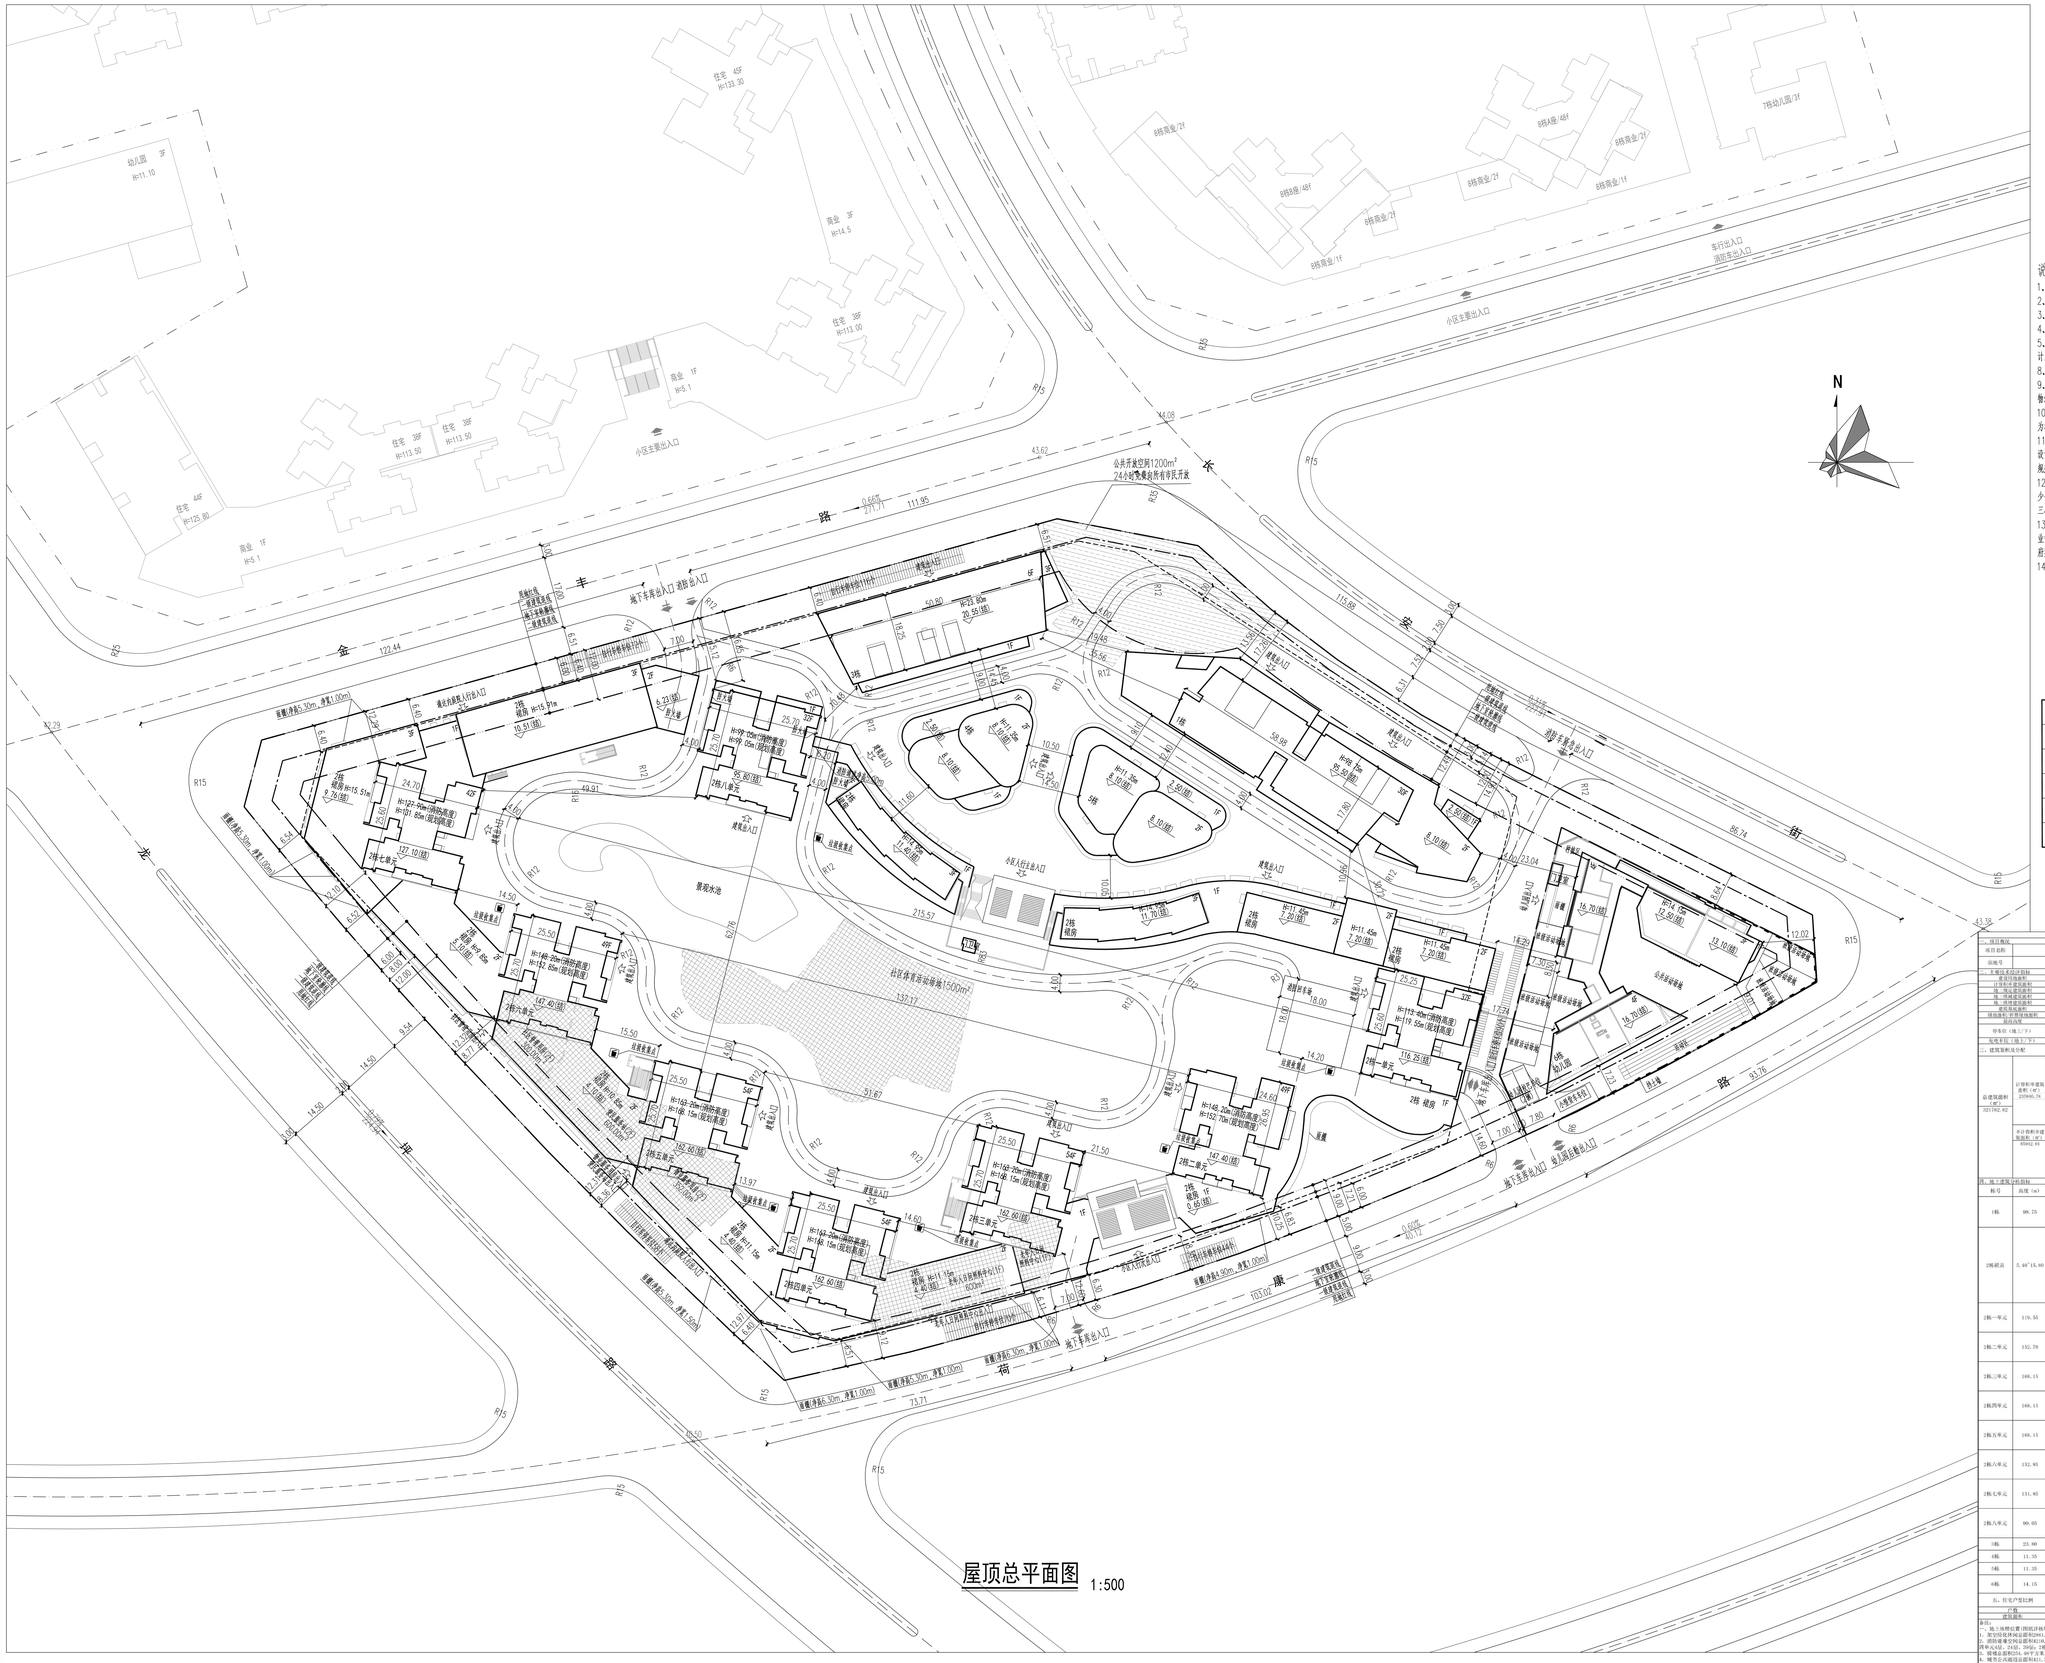
屋顶总平面图 1:500
金 丰 路
R15
R12
R10
R25
N
公共开放空间1200m²
24小时免费向所有市民开放
地下车库出入口 消防出入口
地下车库出入口
地下车库出入口
地下车库